



COMMERCIEËLE RUIMTES
AAN HET STATIONSPLEIN IN RIJSSEN

BEGANE GROND

Commerciële ruimte A

- Perfecte plek voor bijvoorbeeld daghoreca
- Oppervlakte ca. 160 m²
- Ideaal gelegen aan het stationsplein
- Inclusief 5 eigen parkeerplaatsen



Commerciële ruimte C

- Gelegen op de eerste verdieping met eigen entree
- Oppervlakte ca. 530 m²
- Uw nieuwe kantoor op één van de mooiste zichtlocaties in Rijssen
- Inclusief 10 eigen parkeerplaatsen

Unieke buitenkans in de binnenstad

De Spoorburght. Een absolute blikvanger aan het stationsplein en een aanwinst voor Rijssen. Op de begane n eerste verdieping is ruimte voor daghoreca en kantoren. De verdiepingen bestaan verder uit appartementen.

1E VERDIEPING

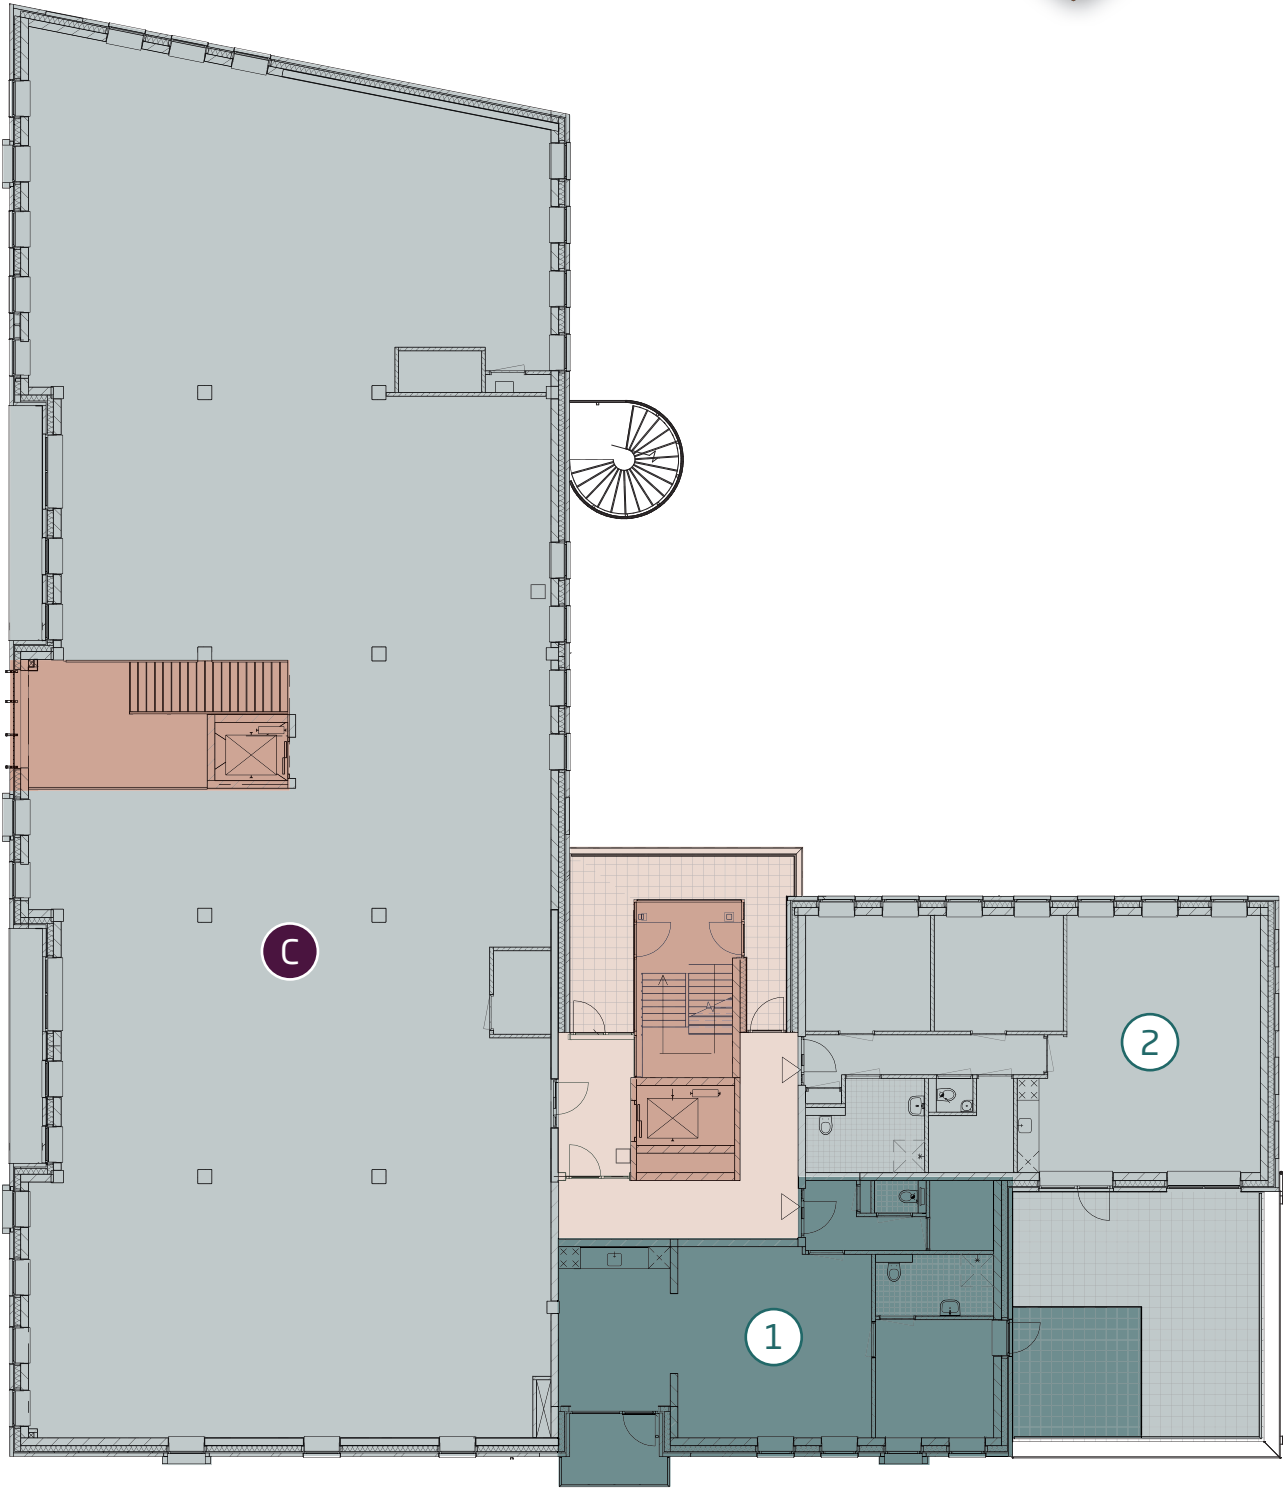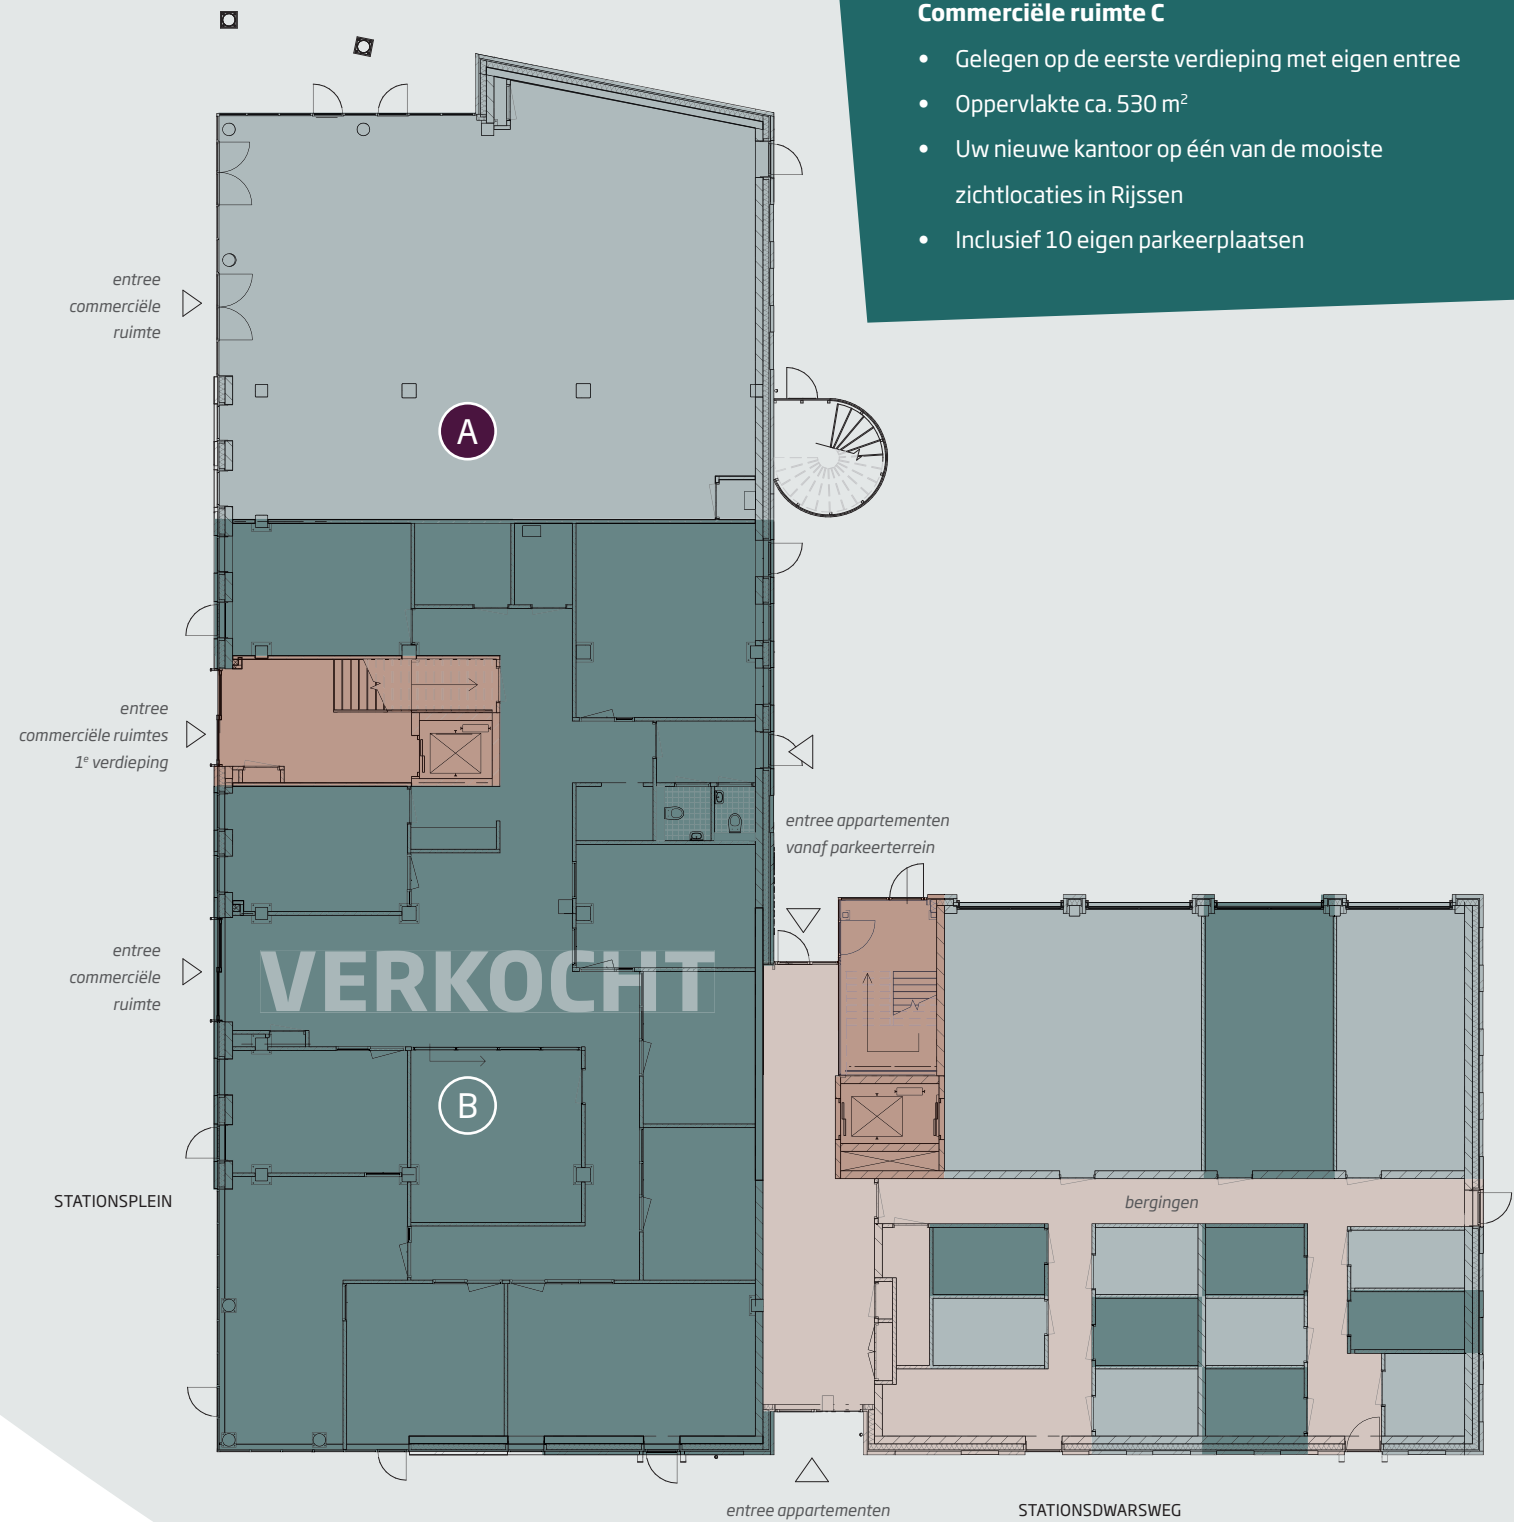

Deze plattegronden geven de sfeer en mogelijkheden aan. Detailplattegronden inclusief maatvoering staan vermeld op de verkooptekeningen.



Verkoop en informatie

Voor meer informatie over De Spoorburght staan de adviseurs van Otten&Flim graag voor u klaar. Loopt u gerust zonder afspraak binnen. Wij zorgen voor een goede kop koffie en een persoonlijk en deskundig advies ☺



/DESPOORBURGHT

DESPOORBURGHT.NL

Verkoop en informatie



Otten & Flim Rijssen

Hogepad 81
7462 TB Rijssen
Tel: 0548 - 544 333
info@otten-flim.nl

Ontwikkeling & realisatie



Ter Steege Bouw Vastgoed Rijssen

Reggesingel 32
7461 AK Rijssen
Tel.: 0548 - 53 00 00
rijssen@tsbouwvastgoed.nl